


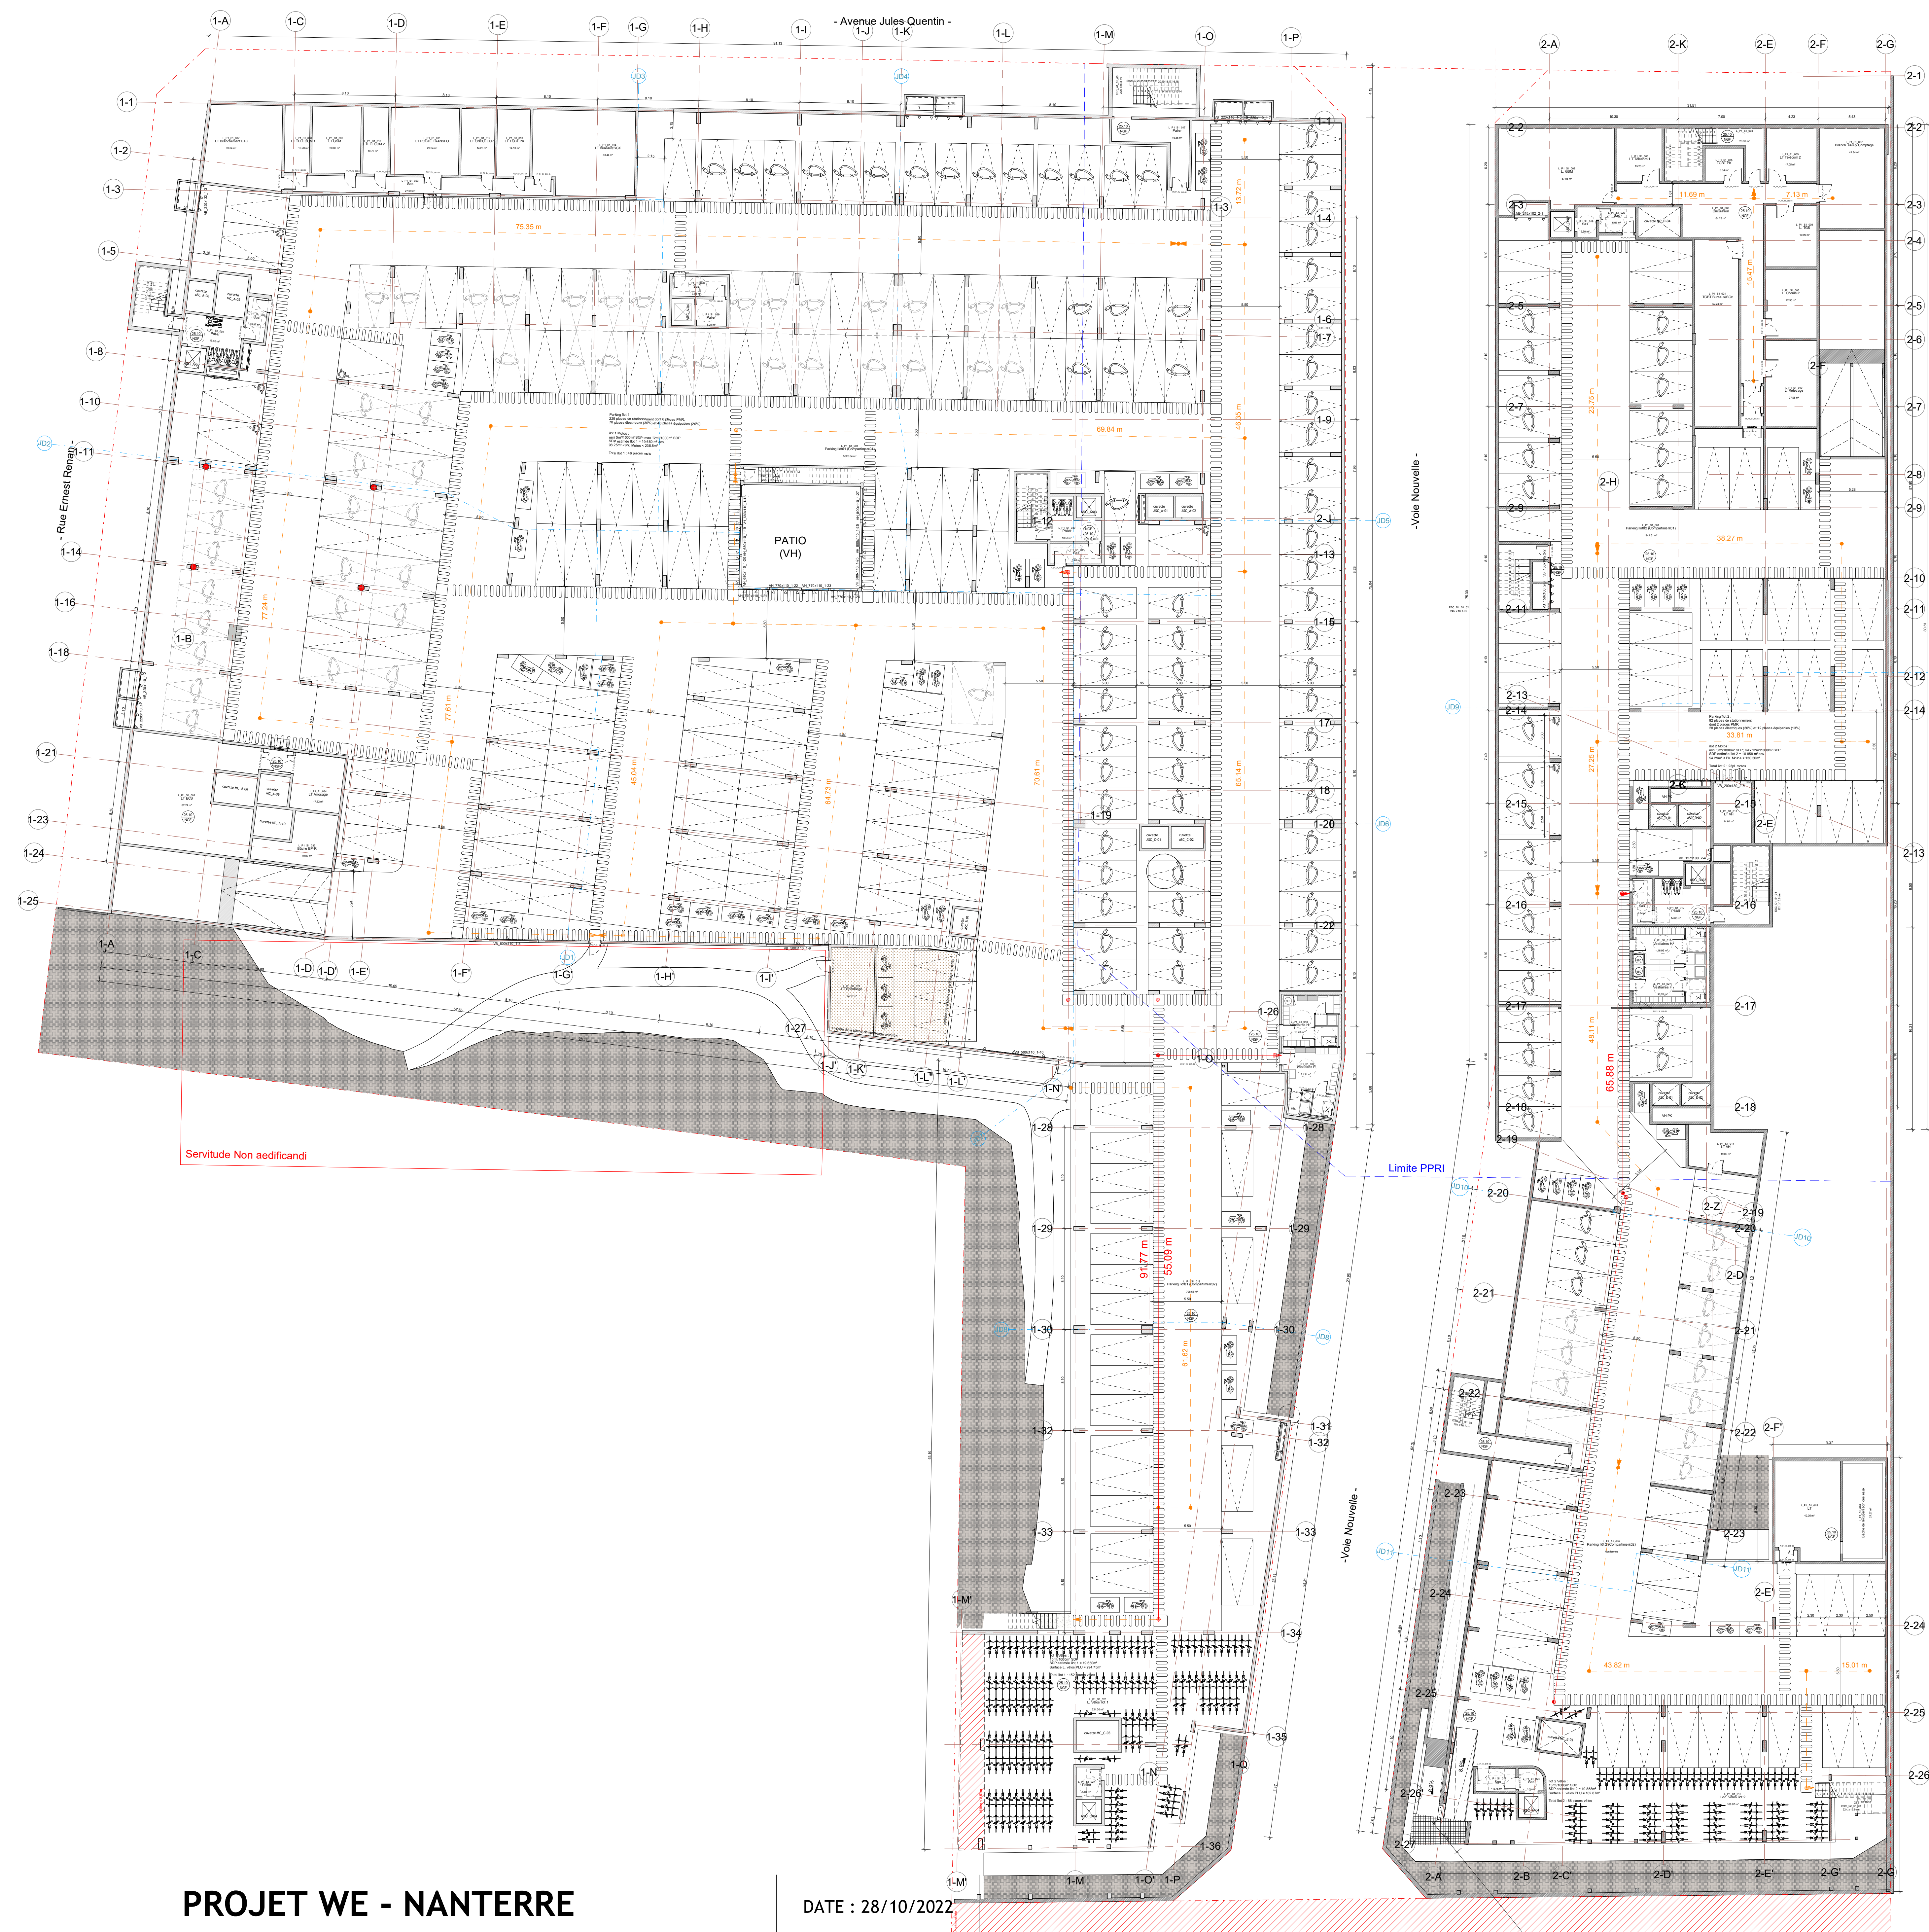

PROJET WE - NANTERRE


DATE : 28/10/2022

PLANS DE VENTE

NIVEAU R-1

ECHELLE : 1/200

- Rue Michelet -

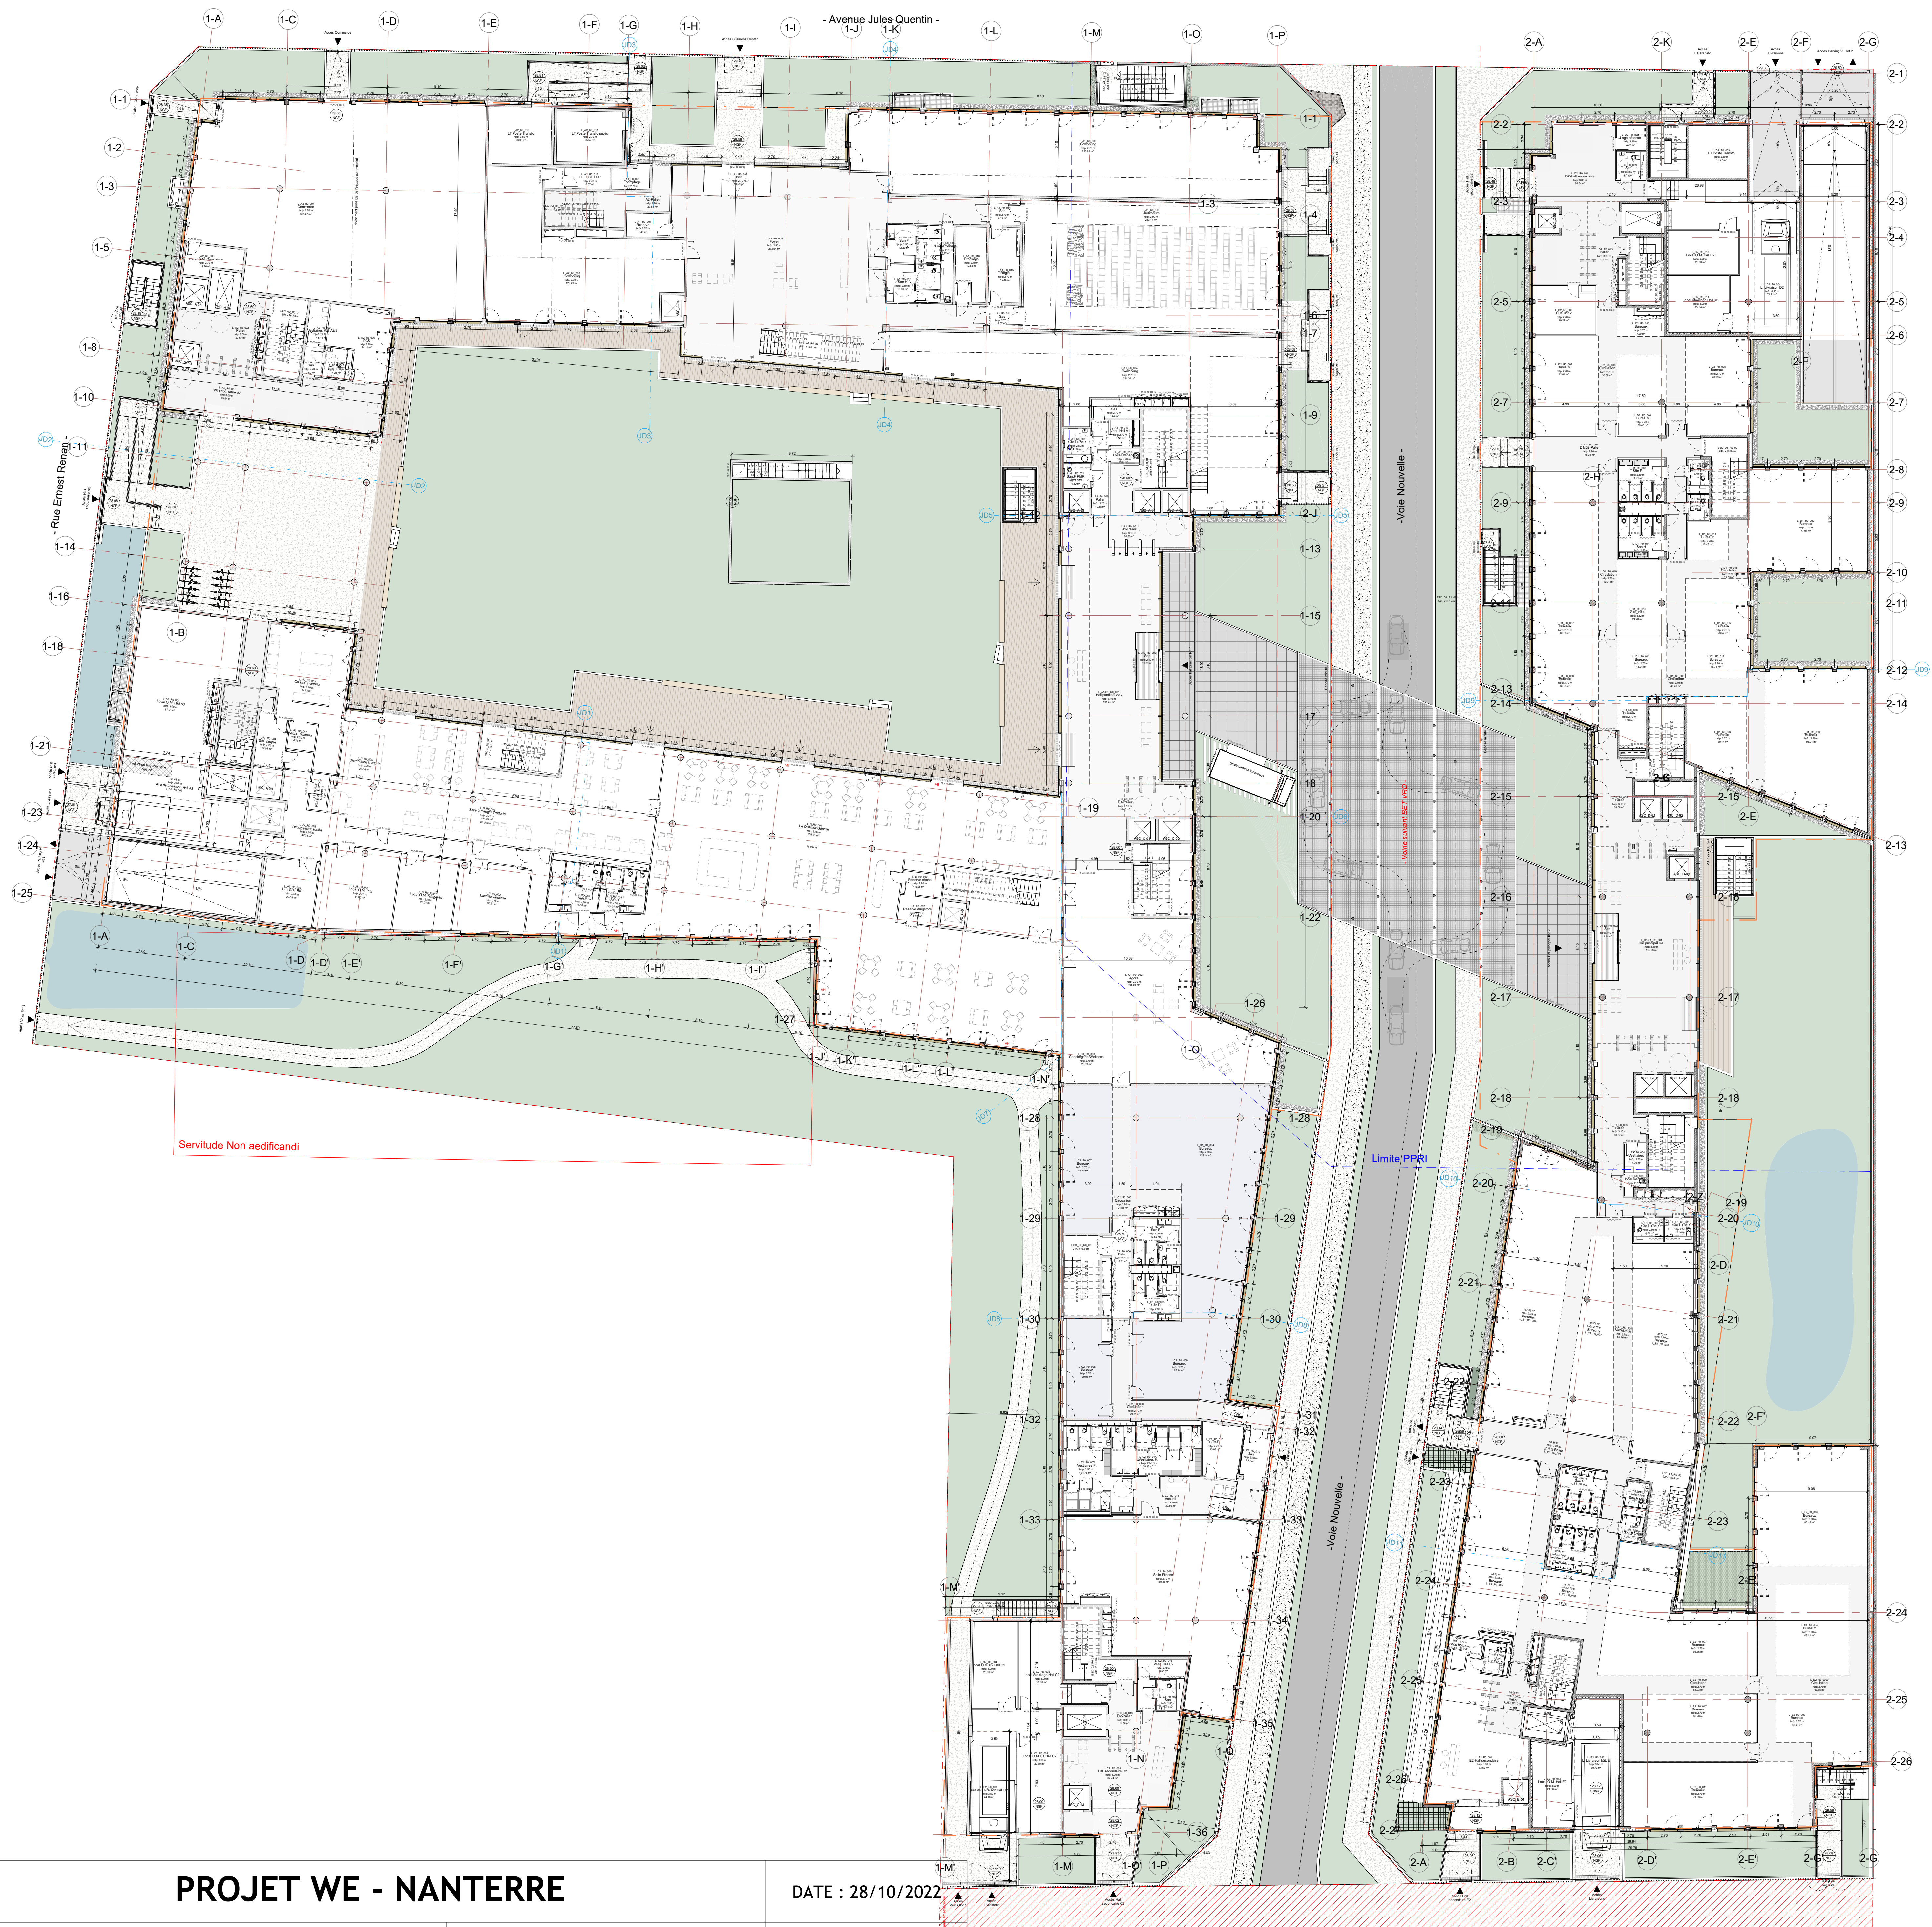

PROJET WE - NANTERRE

DATE : 28/10/2022

PLANS DE VENTE

NIVEAU RDC

ECHELLE : 1/200

- Rue Michelet -



PROJET WE - NANTERRE

DATE : 28/10/2022

PLANS DE VENTE

NIVEAU R+1

ECHELLE : 1/200

- Rue Michelet -



PROJET WE - NANTERRE

PLANS DE VENTE

NIVEAU R+3

DATE : 28/10/2022

ECHELLE : 1/200



PROJET WE - NANTERRE

DATE : 28/10/2022

PLANS DE VENTE

PLAN DE MASSE

ECHELLE : 1/200